


Кровельная конструкция

Покрывтие мягкая черепица (КАТЕПАЛ, РУФЛЕКС, ТЕГОЛА)
Подкладочный ковер
Основание под черепицу: ориентированно-стружечная плита (ОСП 3) или фанера повышенной влагостойкости (ФСФ) толщиной от 9 мм;
Обрешетка из доски 100х32(н), устанавливаемый вдоль стропил с шагом 0,3 м
Стропила из доски 100х50 с шагом 0,6 м


26-12-18 АР					
Аттракцион «Школа вождения» с некапитальными строениями и сооружениями					
Изм.	Кол.уч.	Лист.	№ док.	Подпись.	Дата.
Посадочная станция				Стадия	Лист
				Р	6
ГИП				Листов	
Исполнил					
Н. контр.					
Глоба А М					
Михнев А Н					
Савицкий Г.					
Фасад в осях А-В. Фасад в осях В-А. Разрез 1-1. М 1:100					

План кровли

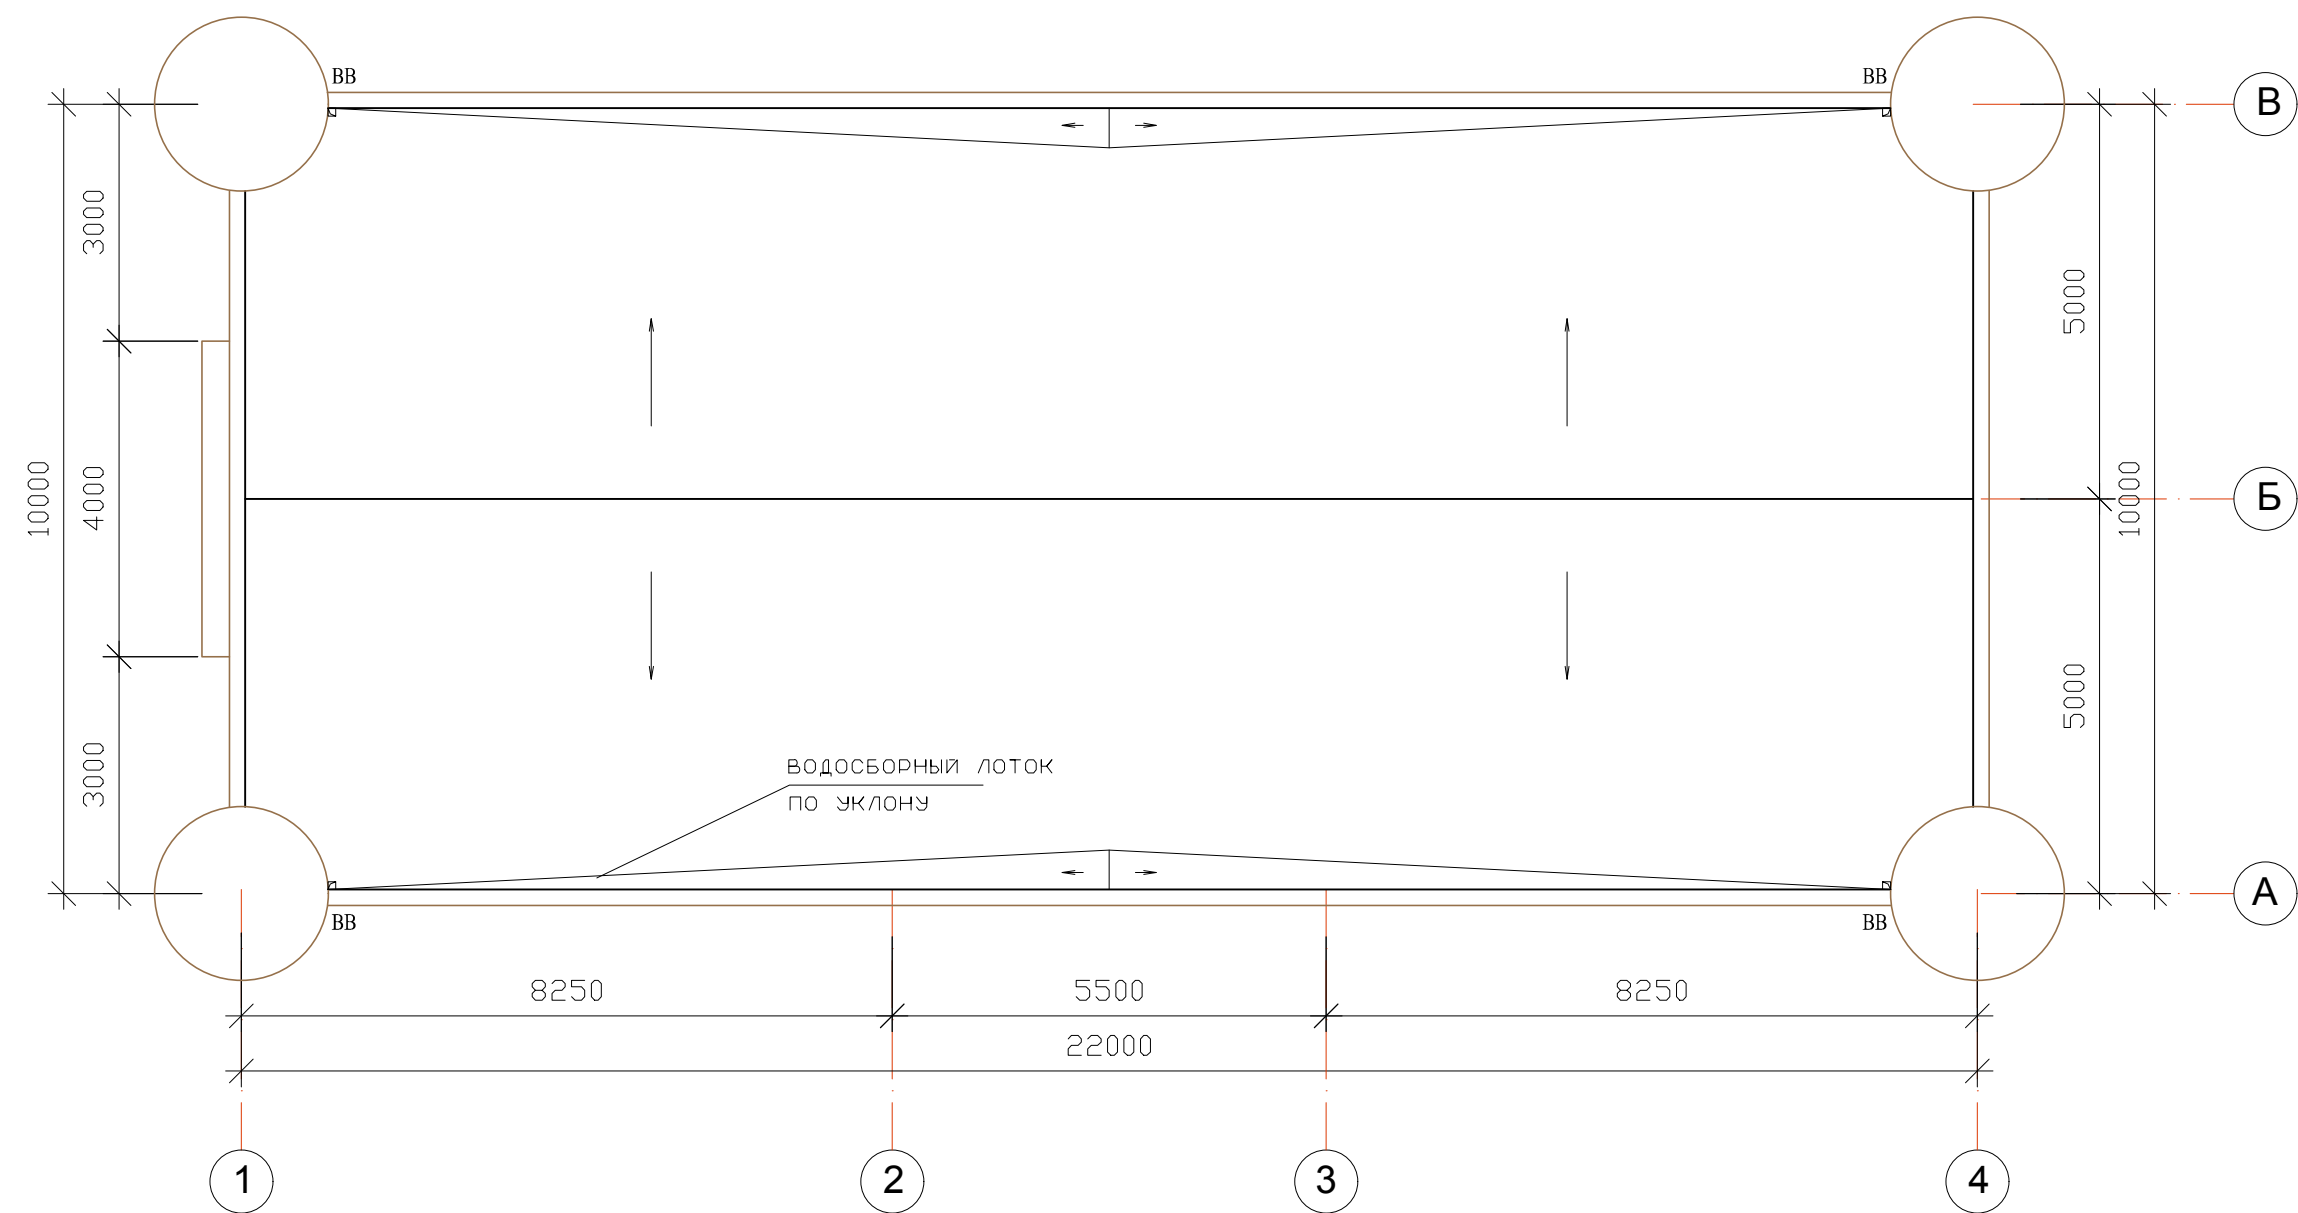

						26-12-18 AP			
						Аттракцион «Школа вождения» с некапитальными строениями и сооружениями			
Изм.	Кол.уч.	Лист.	№ док.	Подпись.	Дата.	Посадочная станция	Стадия	Лист	Листов
							P	7	
ГИП		Глоба А М				План кровли М 1:100		ООО"РеМикс" г.Сочи tel. 8 (8622) 64-40-31; 64-54-96 e'mail project-group@remixsochi.ru	
Исполнил		Михнев А Н							
Н. контр.		Савицкий Г.							

Схема стропил покрытия

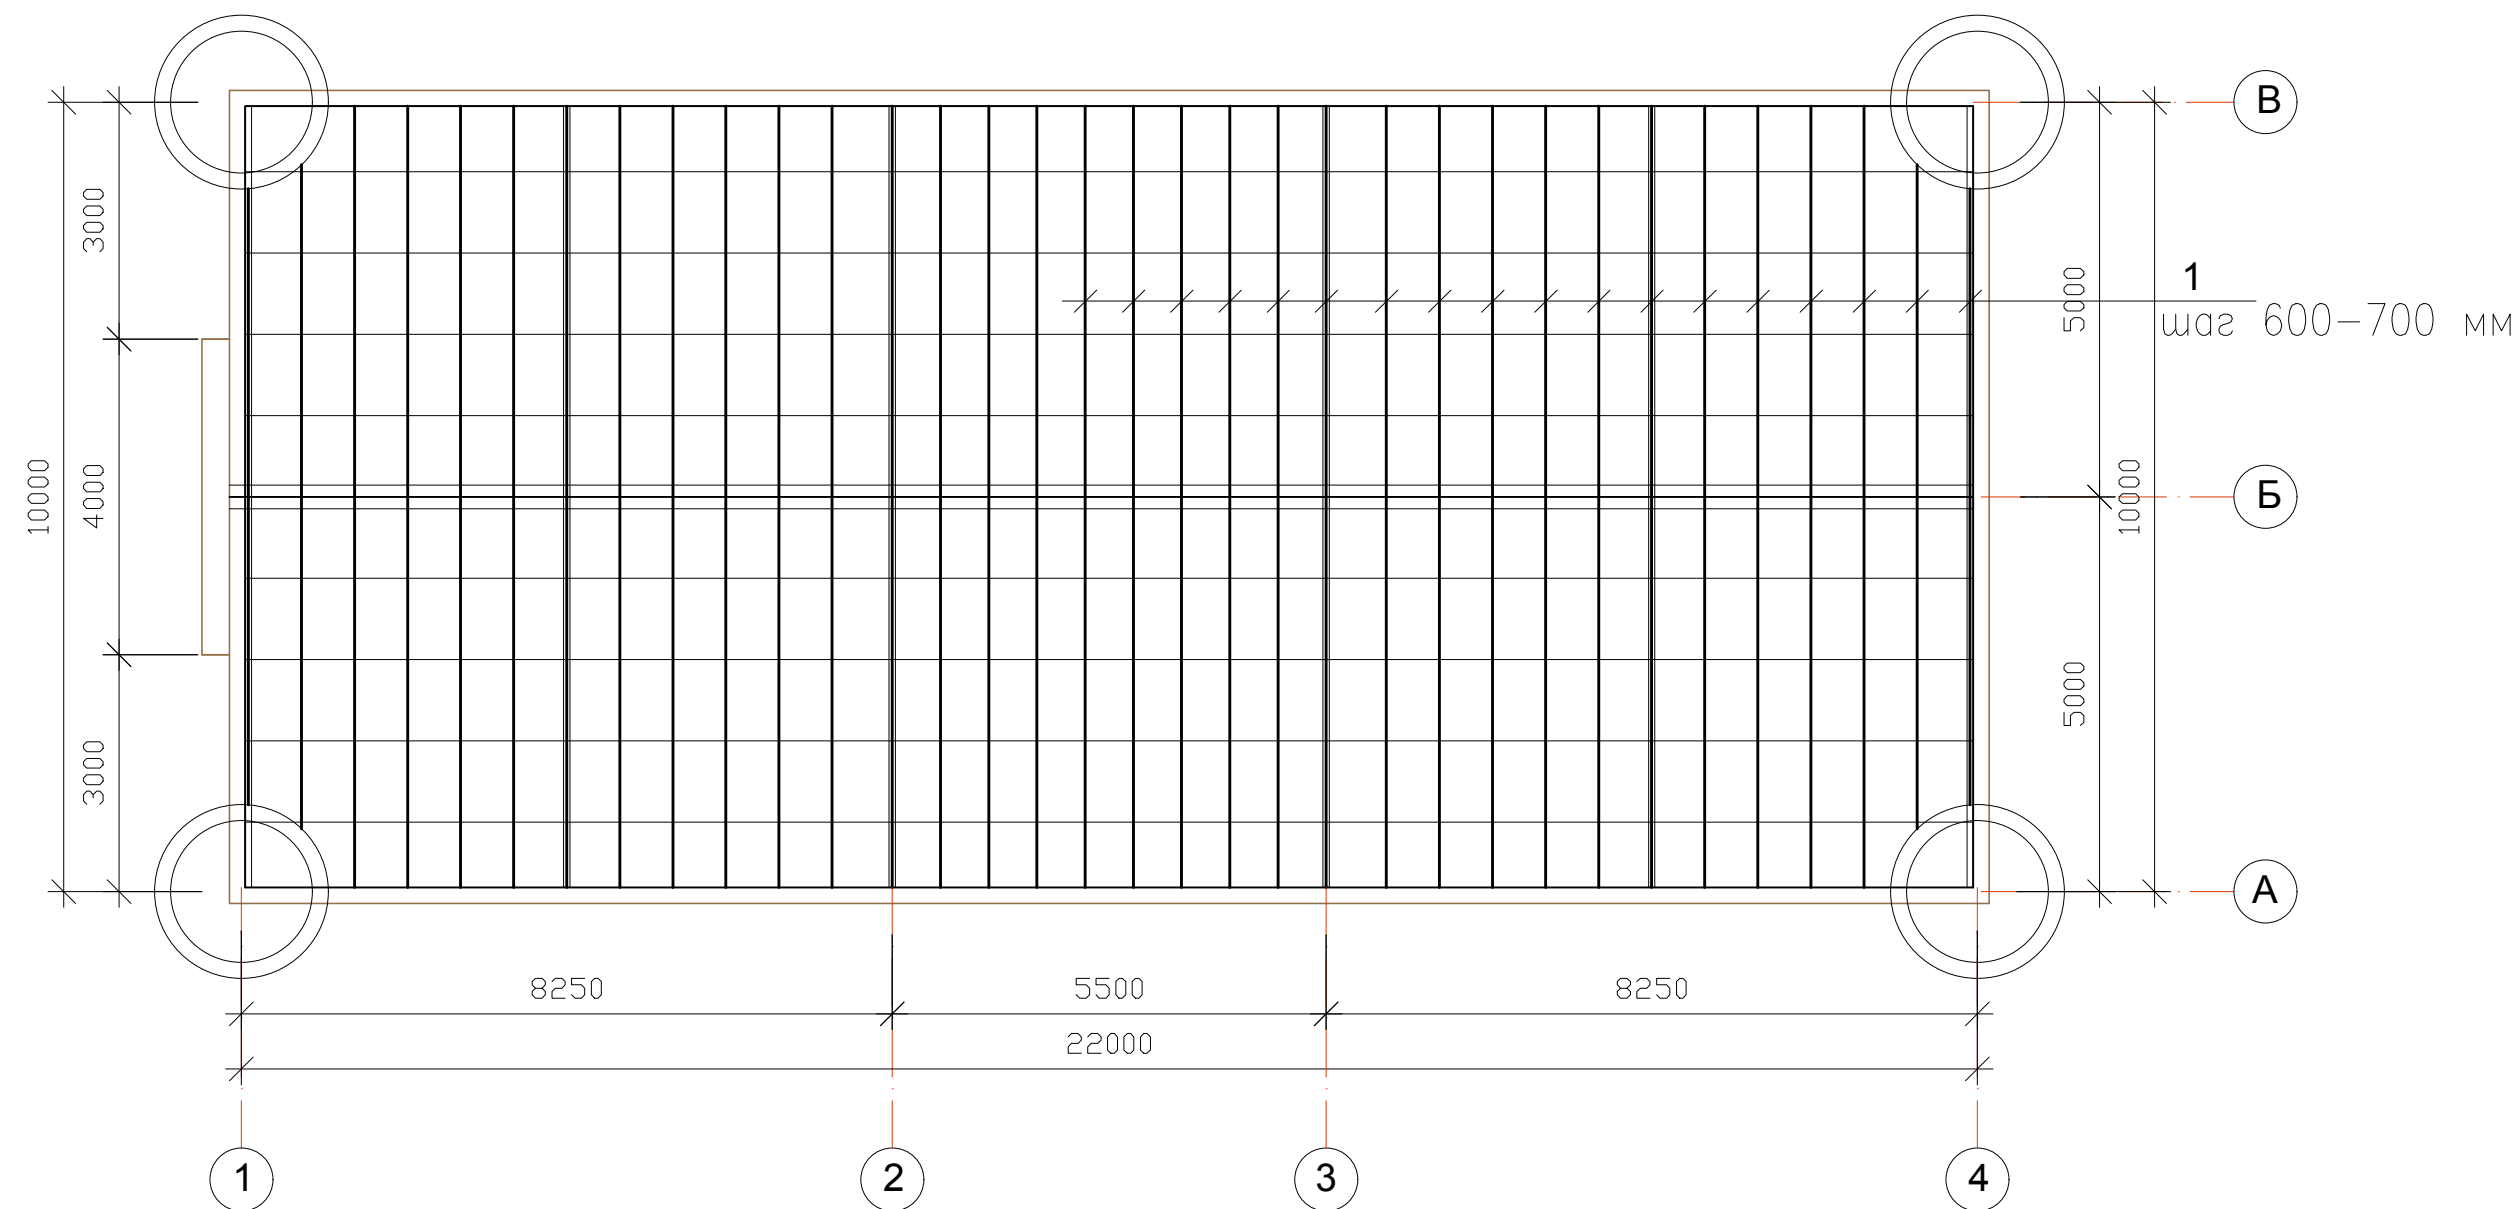

Все деревянные конструкции выполнить из древесины влажностью не более 12%.
Деревянные элементы обработать раствором биоогнезащитного препарата ХМХА-112 ГОСТ 23787.10-81.
2. Все деревянные элементы обработать раствором биоогнезащитного препарата ХМХА-112 ГОСТ 23787.10-81.

Спецификация деревянных элементов покрытия

Марка поз.	Эскиз сечения, Обозначение	Наименование	Кол.	Примечание
1		Стропила из доски 50х150 L=5100 мм	68	2,60 м3
2		Шаговая обрешетка из доски 100х32 устанавливаемая вдоль стропил		2,40 м3
3		Ориентированно-стружечная плита (ОСП 3) или фанера повышенной влагостойкости		224,4 м2
4		Подкладочный ковер		224,4 м2
5		Покровие мягкая черепица (КАТЕПАЛ, РУФЛЕКС, ТЕГОЛА)		224,4 м2

						26-12-18 АР			
						Аттракцион «Школа вождения» с некапитальными строениями и сооружениями			
Изм.	Кол.уч.	Лист.	№ док.	Подпись.	Дата.	Посадочная станция	Стадия	Лист	Листов
							Р	8	
ГИП		Глоба А М				План кровли М 1:100	<div>ReMix</div> <div>г. Сочи tel. 8 (8622) 64-40-31; 64-54-96 e-mail project-group@remixsochi.ru</div>		
Исполнил		Михнев А Н							
Н. контр.		Савицкий Г.							

с листа 6
М 1:20

[illegible]

декоративный бетон
аквапанель KNAUF
элемент каркаса стены
аквапанель KNAUF
декоративный бетон

Покрытие мягкая черепица (КАТЕПАЛ, РУФЛЕКС, ТЕГОЛА)
Подкладочный ковер
Основание под черепицу: ориентированно-стружечная плита (ОСП 3) или фанера повышенной влагостойкости (ФСФ) толщиной от 9 мм;
Обрешетка из доски 100х32(н), устанавливаемая вдоль стропил с шагом 0,3 м
Стропила из доски 100х50 с шагом 0,6 м

с листа 6
М 1:20

Мягкая кровля
Основная гидроизоляция
Дополнительный слой
гидроизоляции

Решетка
Дождевая воронка

Уплотнительная масса


Отводная труба
Ø=110мм

Спецификация материалов на колесоотбойник


Марка поз.	Эскиз сечения, Обозначение	Наименование	Кол.	Примечание
1		Труба металлическая $\varnothing 75$ мм L=2000 мм	11	торговая сеть
2		Труба металлическая $\varnothing 75$ мм L=18 м	1	



Колесоотбойник
Проминдекс +7(800) 500-22-15



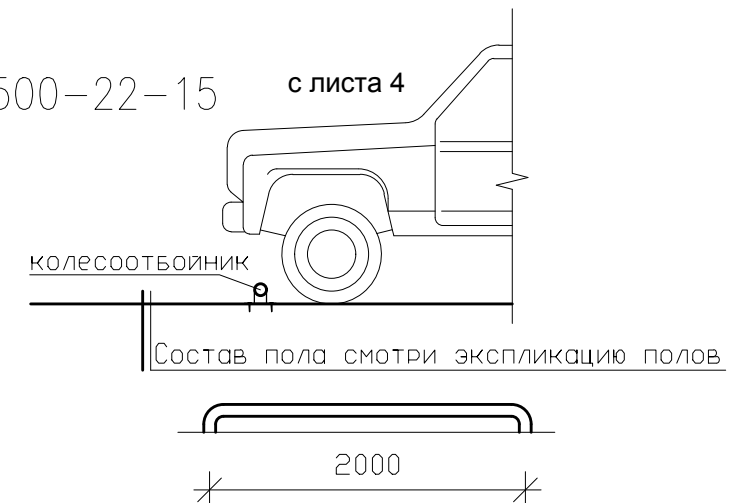
с листа 4

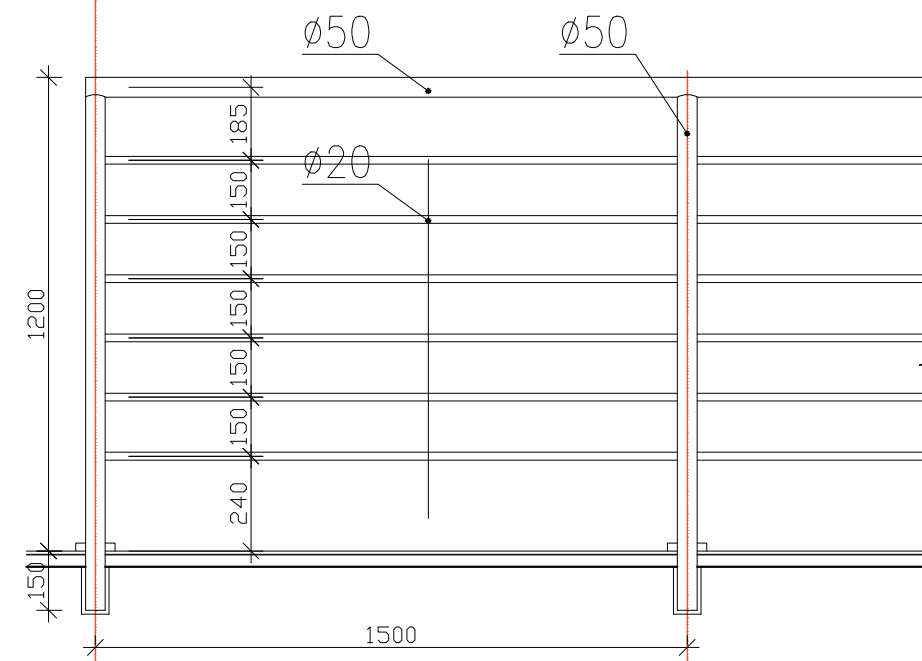

Ограждение (очередноеобразователь)
нержавеющая сталь L 36,9 м (торговая сеть)



						26-12-18 АР			
						Аттракцион «Школа вождения» с некапитальными строениями и сооружениями			
Изм.	Кол.уч.	Лист.	№ док.	Подпись.	Дата.				
						Посадочная станция	Стадия	Лист	Листов
							Р	9	
ГИП		Глоба А М				Фасад в осях А-В. Фасад в осях В-А. Разрез 1-1. М 1:100		ООО "РеМикс"	г. Сочи тел. 8 (8622) 64-40-31; 64-54-96 e-mail project-group@remixsochi.ru
Исполнил		Михнев А Н							
Н. контр.		Савицкий Г.							

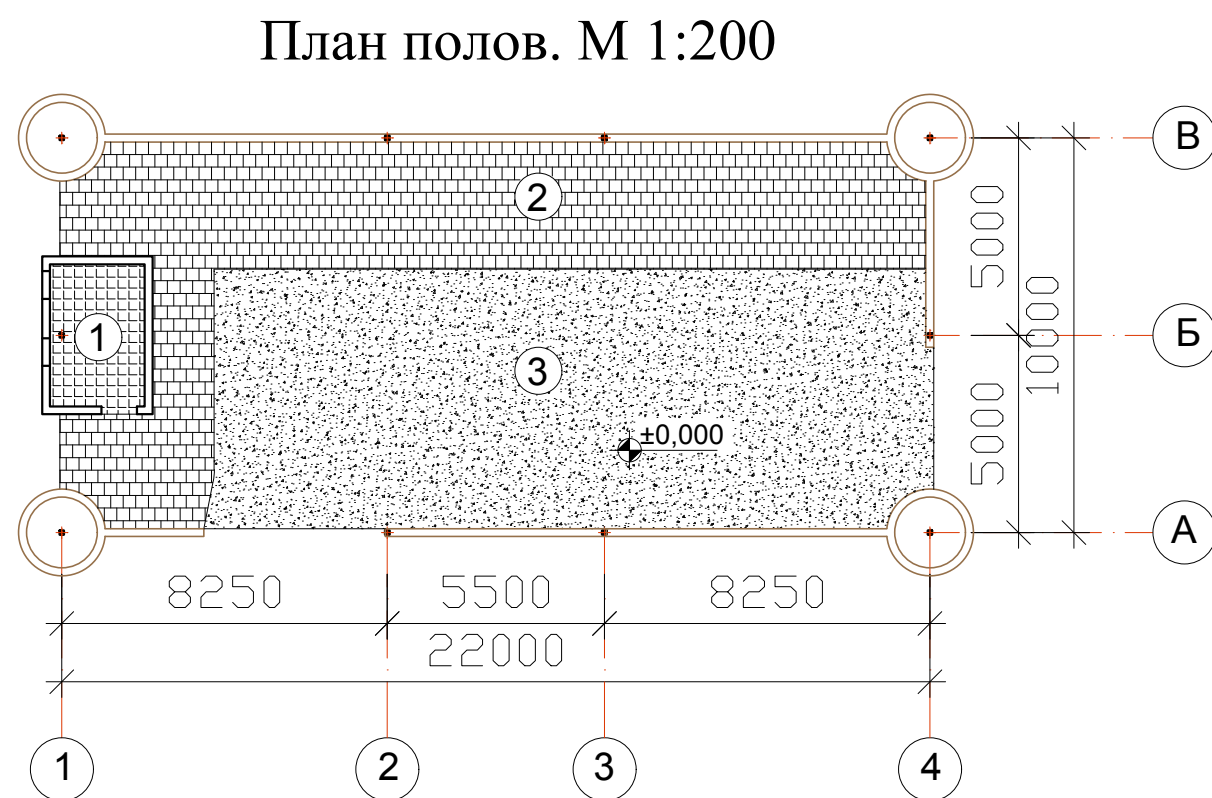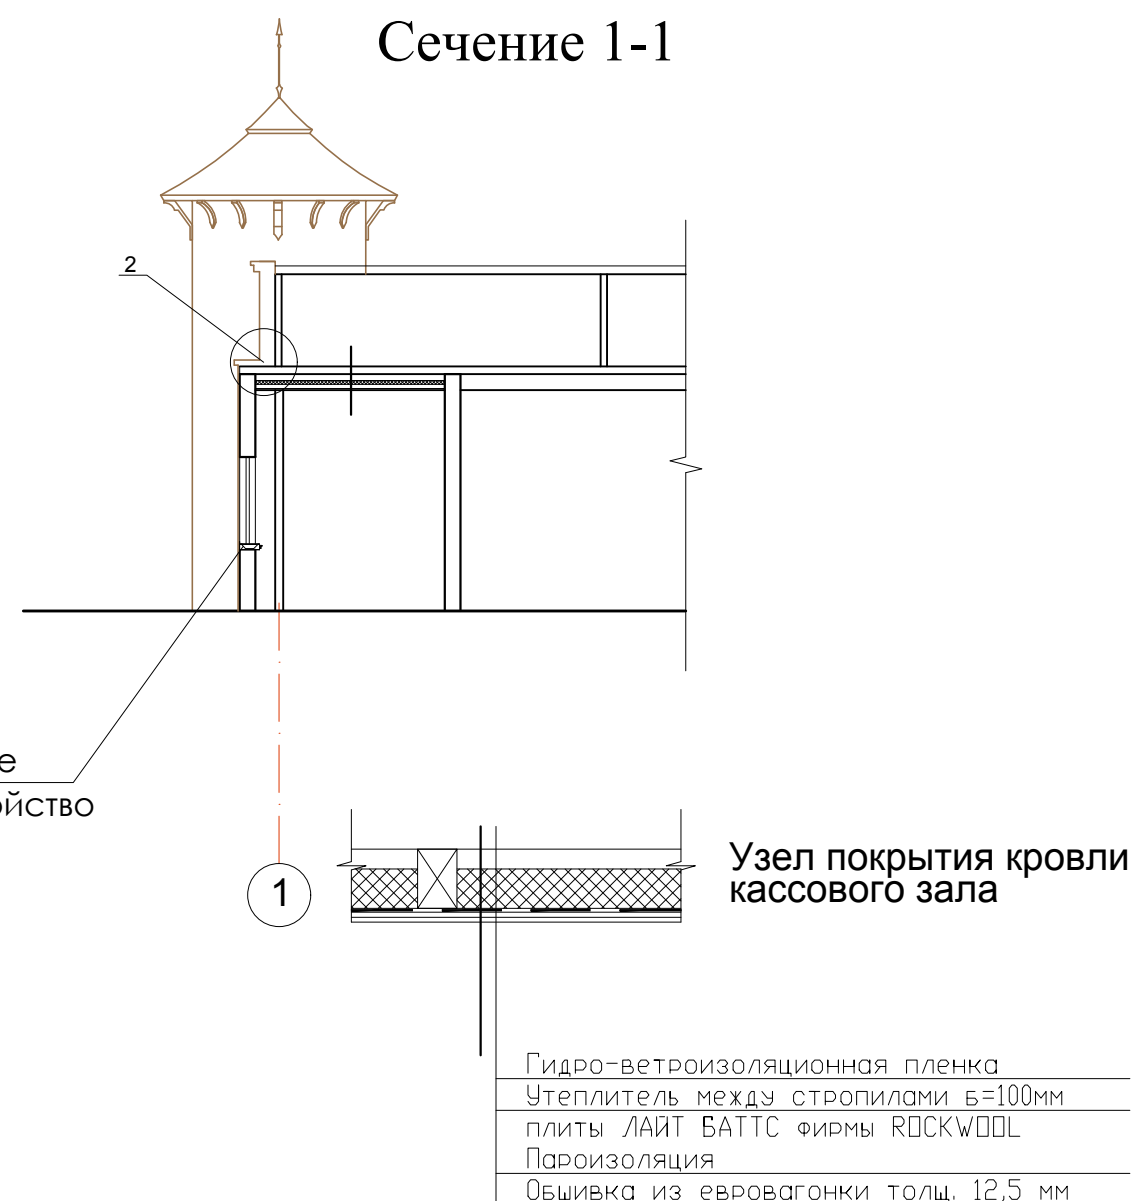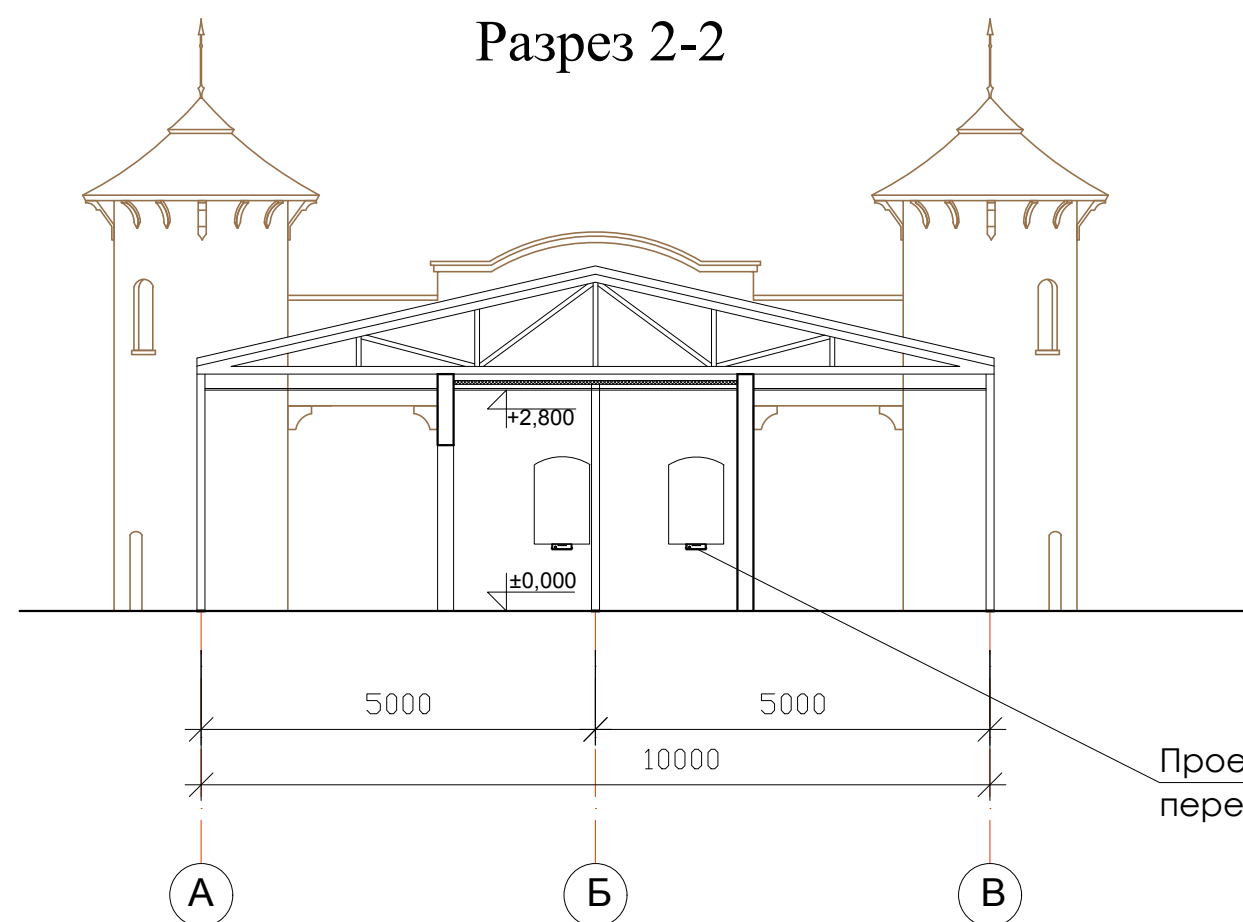

ОБЩИЕ УКАЗАНИЯ

Экспликацию полов см. лист 2

						26-12-18 АР			
						Аттракцион «Школа вождения» с некапитальными строениями и сооружениями			
Изм.	Кол.уч.	Лист.	№ док.	Подпись.	Дата.	Посадочная станция	Стадия	Лист	Листов
							Р	14	
ГИП		Глоба А М				Разрез 2-2. М 1:100 Сечение 1-1. М 1:100 План полов. М 1:200			
Исполнил		Михнев А Н							
Н. контр.		Савицкий Г.							